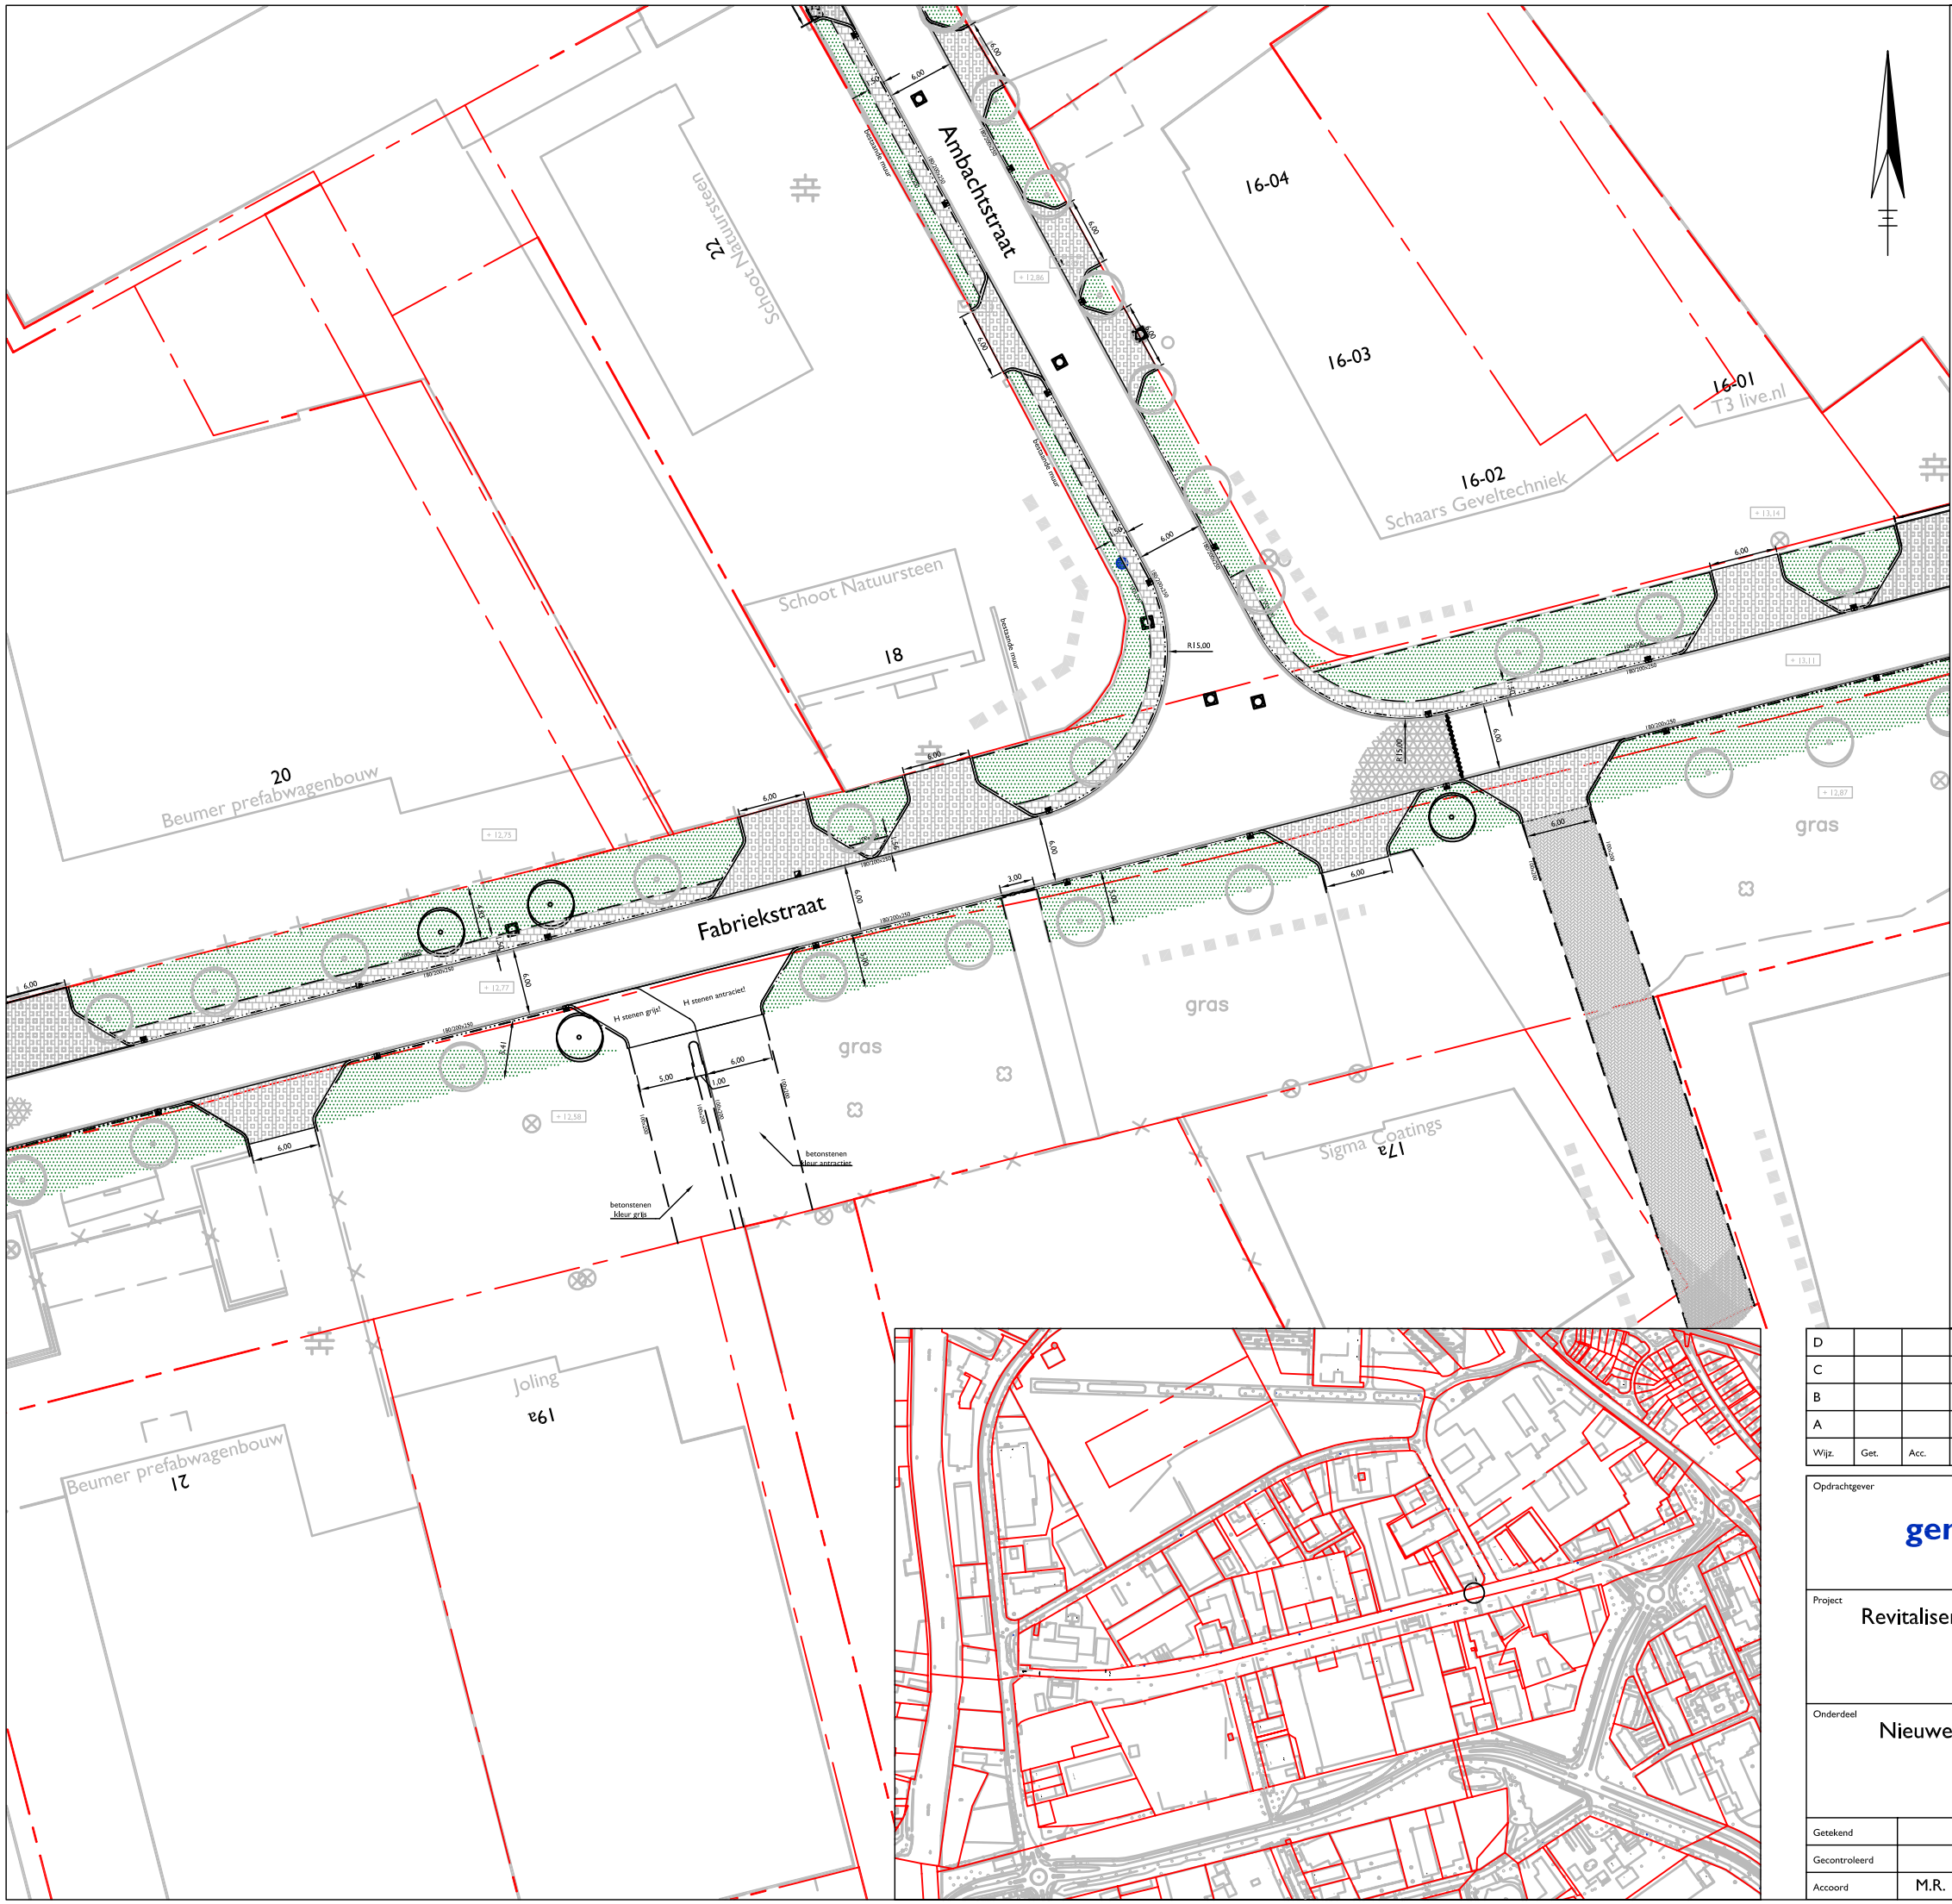

LEGENDA

- bestaande bebouwing, kadastrale en topografische gegevens
- werkgrens
- aanbrengen heesterbeplanting
- aanbrengen deklaag, asfalt
- eigendomsgrens
- aanbrengen H-verbandstenen, 165x200x80 mm kleur antraciet
- aanbrengen betonstraatstenen, keiformaat, 80 mm kleur grijs, elleboogverband
- aanbrengen trottoirtegels, 210x210x80 mm kleur grijs, halfsteensverband
- 100x200 — aanbrengen opsluitband, 100x200x1000 mm
- 180/200x250 — aanbrengen trottoirband, 180/200x250x1000 mm
- 180/200x250 — aanbrengen trottoirband, verlaagd, 180/200x80x1000 mm
- 50/200x200 — aanbrengen trottoirband, 50/200x200x1000 mm
- 50/200x200 — aanbrengen trottoirband, verlaagd, 200x150/70x1000 mm
- aanbrengen straatkolk
- aanbrengen trottoirkolk
- aanbrengen trottoirkolk 5-20
- bestaande putafdekking
- bestaande brandkraan
- planten boom
- bestaande boom
- 4,00 — maatvoering in meters

5 0 5 10 15 20 25 M

D				
C				
B				
A				
Wijz.	Get.	Acc.	Datum	Omschrijving

Opdrachtgever

gemeente Doetinchem

afdeling Fysieke Ontwikkeling
Ingenieursbureau

Project
Revitalisering Verheulsweide

Status
CONCEPT

Besteknummer 980 | Schaal nvt
Bladnummer | Formaat A3

Onderdeel
Nieuwe situatie

Getekend		27-10-10		
Gecontroleerd		27-10-10		Projectnummer 98980
Accoord	M.R.	27-10-10		Tekeningnummer

[gD]

Bezoekadres: Oude Terborgseweg 202-204, 7004 KA Doetinchem
Postadres: Raadhuisstraat 2, Postbus 9020, 7000 HA Doetinchem
Telefoon (0314) 37 73 77 Telefax (0314) 34 34 37 E-mail gemeente@doetinchem.nl