


LEGENDA

- Bestaande bebouwing, kadasterlijn en topografische gegevens
- werkgraven
- Fransstrook
- Beplanten met loozers
- Beplanten met Vuurdoorn
- Berm met gras
- Liggende grond
- Te verhuven grond
- Herstellen hert
- Trottoir
- Bestaande paddekking
- Bestaande klinker
- Te verplaatsen klinker
- Bestaande boom
- Nieuwe boom
- Gewijzigde hert
- Eigendomsgrens

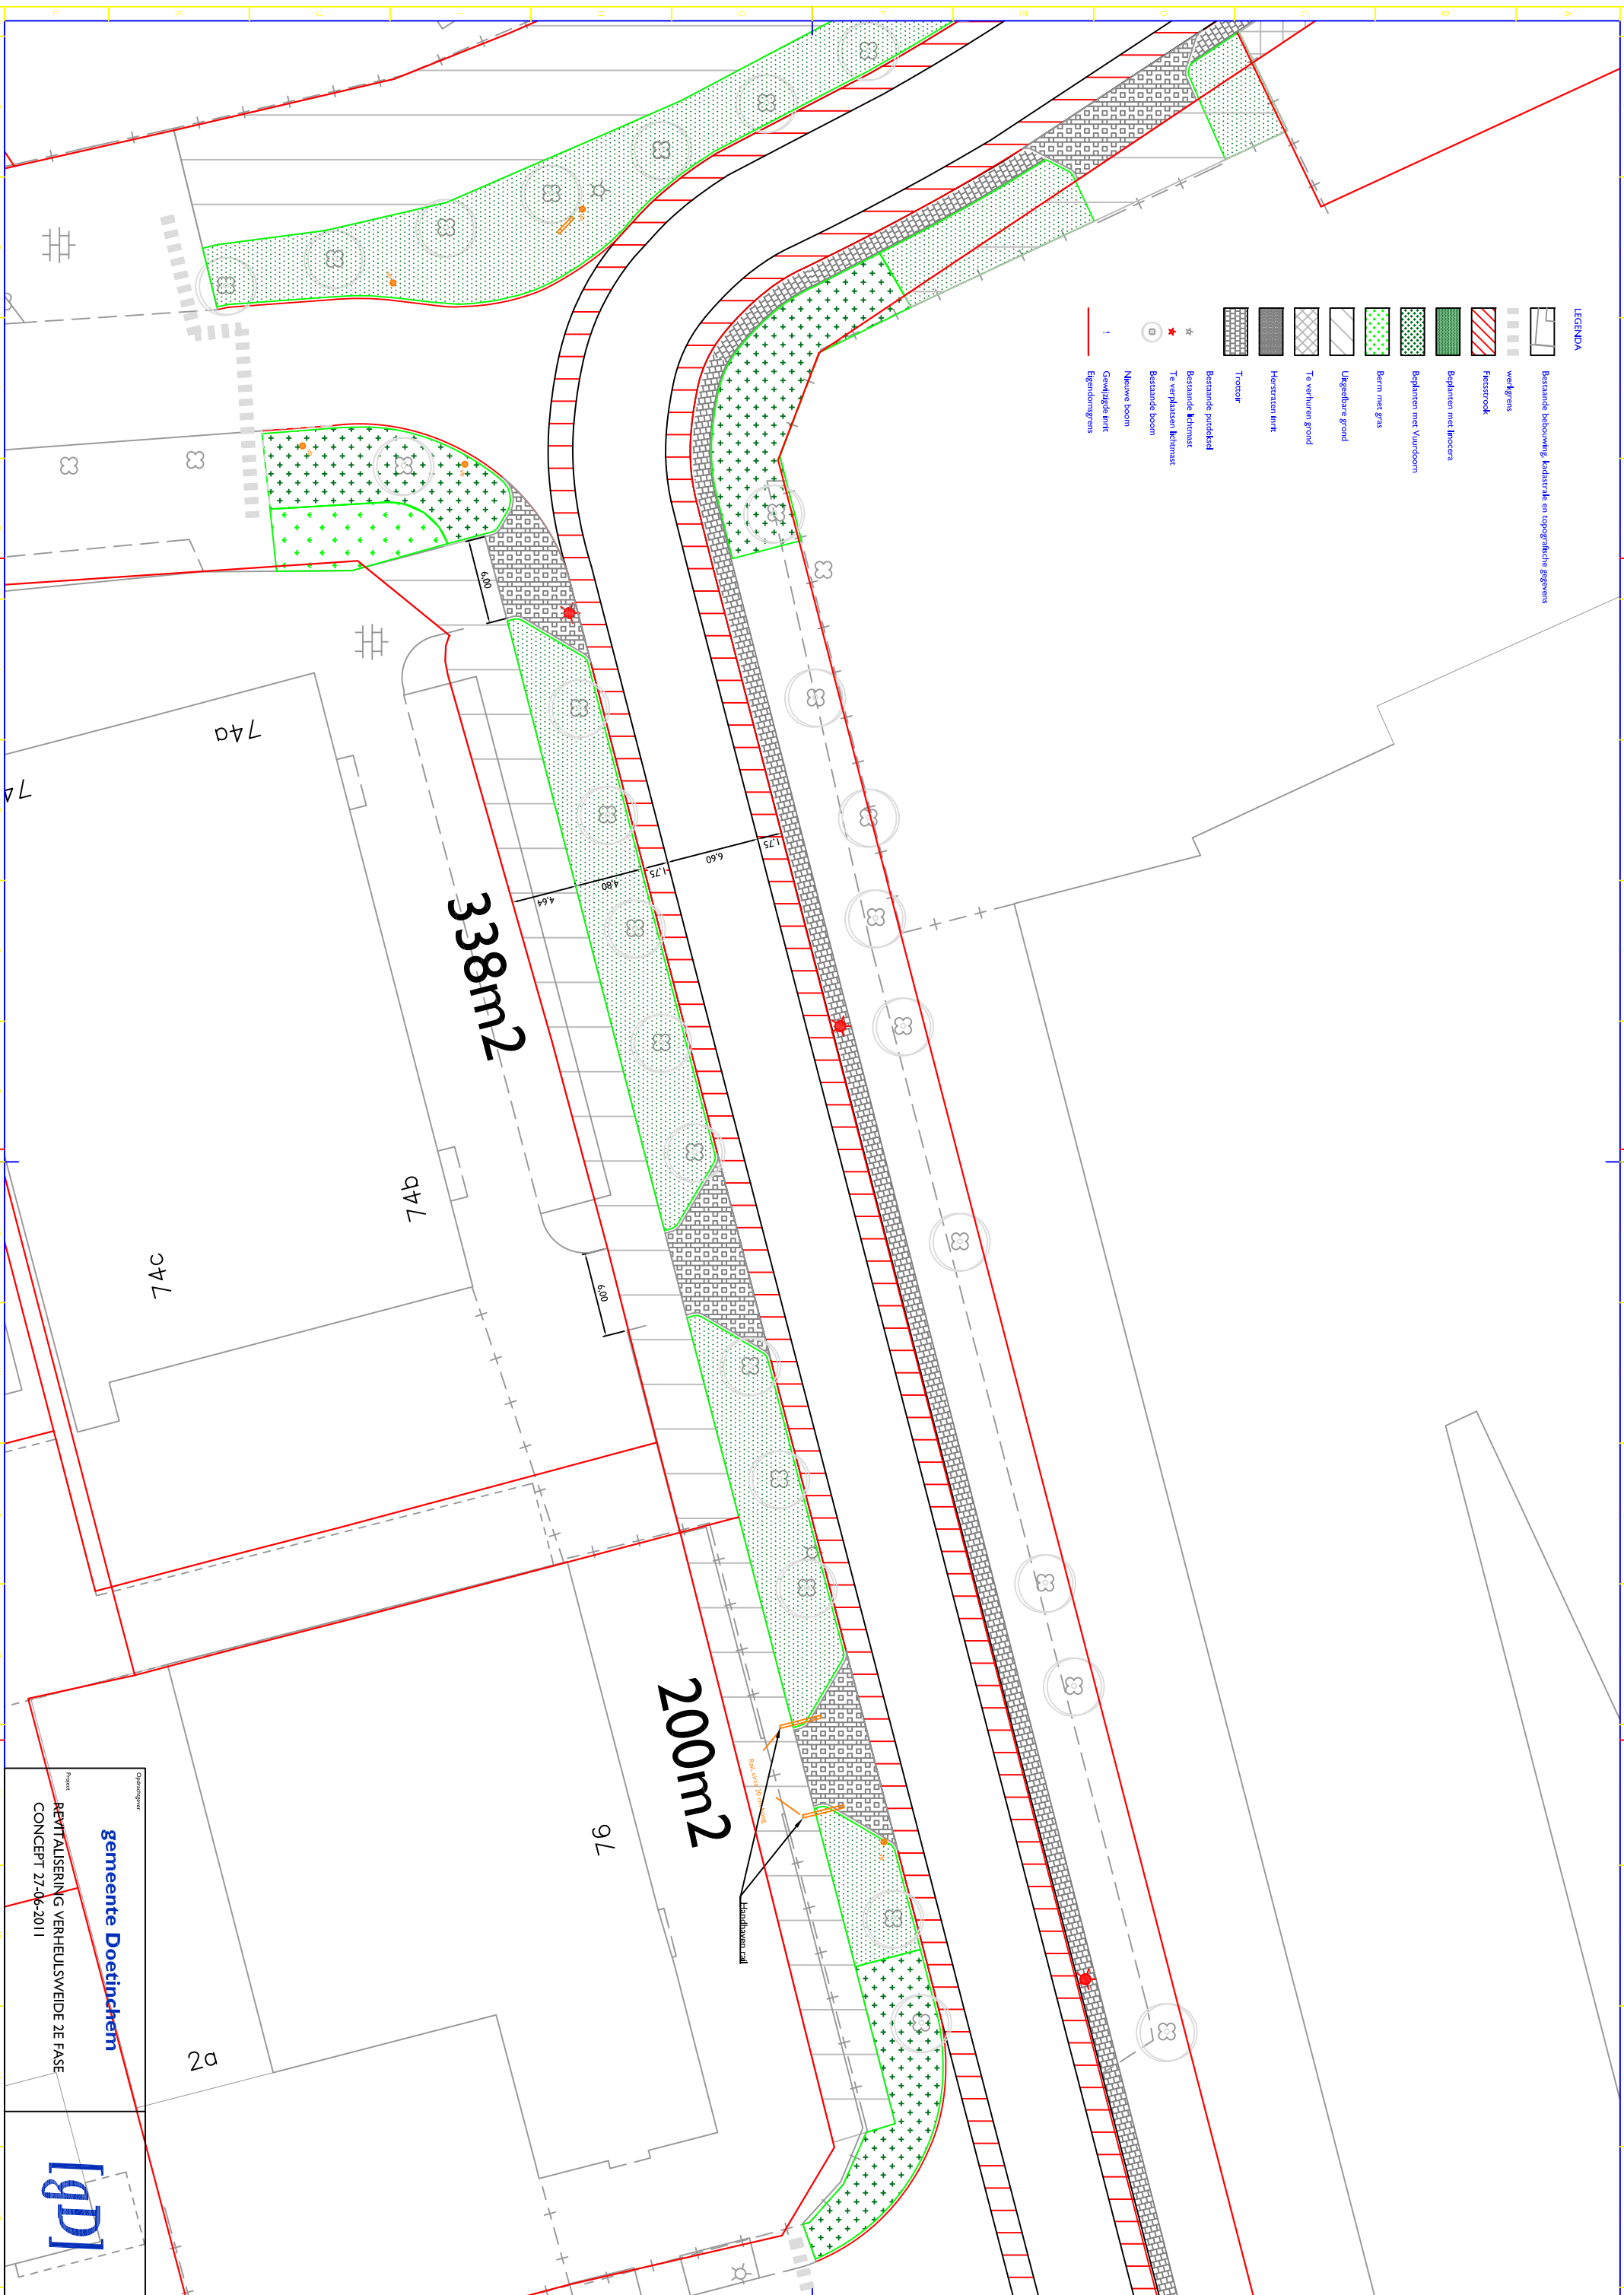

338m²

200m²

74a

74b

74c

9L

2a

Opdrachtgever
gemeente Doetinchem
 Project
 REVITALISERING VERHEUWSEIJD 2E FASE
 CONCEPT 27-06-2011

