TWW
TWENTSE WEG- EN WATERBOUW BV

Werk: Revitalisering Verheulsweide - fase 1 te Doetinchem

Opdrachtgever: Gemeente Doetinchem Paraaf O.G.:

Datum: 14.02.2011

Versie: 1 status: DEFINITIEF

	omschrijving	hoev.	eenh.
1.01	inrichten werkterrein	1,00	pm
1.02	plaatsen bebording	1,00	pm
1.03	zagen asfalt t.b.v. versmallen weg	1.950,00	m1
1.04	frezen deklaag (40mm) - Fabriekstraat	3.820,00	m2
1.05	frezen deklaag (50mm) - zijtak Fabriekstraat	1.070,00	m2
1.06	maaien bermen	56,00	are
1.07	frezen bermen	80,00	are
1.08	verwijderen bomen / begroeiing	12,60	eenh.
1.09	opnemen diversen t.b.v. hergebruik (borden / portaal)	10,00	st.
1.10	verwijderen kolken	75,00	st.
1.11	opbreken beton banden	80,00	m1
1.12	opbreken goot, incl. kantopsluiting	2.070,00	m1
1.13	opbreken asfaltrand (breed 10cm) t.b.v. versmallen weg	195,00	m2
1.14	opbr. bestaande inritten (asfalt-53m2 / klinkers-3.007m2)	3.345,00	m2
1.15	ontgraven cunet t.b.v. trottoir / inritten	889,00	m3
1.16	zand verwerken in cunetten t.b.v. trottoir / inritten	633,00	m3
1.17	aanbrengen puin 0/31,5 t.b.v. in- en opritten	845,00	m2
1.18	aanbrengen kolken, incl. PP-leiding en aansluiten	109,00	st.
1.19	aanbrengen trottoitband 18/20x25, incl. goottegel	1.915,00	m1
1.20	aanbrengen opsluitband 10x20	1.180,00	m1
1.21	aanbr. BSS 10cm t.b.v. op- inritten	400,00	m2
1.22	aanbr. H-stenen 10cm t.b.v. inritten	2.375,00	m2
1.23	aanbr. BSS 10cm t.b.v. trottoir zijtak Fabrieksstraat	240,00	m2
1.24	aanbr. molgoot (2-rol / 1-strek)	145,00	m1
1.25	verwijderen lichtmasten	14,00	st.
1.26	plaatsen lichtmasten, incl. armaturen	23,00	st.
1.27	vervangen armaturen	23,00	st.
1.28	op hoogte brengen bestaande putkop	4,00	st.
	ASFALT - Fabrieksstraat tot zijtak / zijtak Fabrieksstraat		
1.29	bakfrezen - diep 50mm	ca. 150,00	m2
1.30	aanbr. bakken AC 16 BIND T1-B - Ambachtstr. / Fabriekstr.	ca. 20,00	ton
1.31	aanbr. tussenlaag AC 16 BIND T1-B - zijtak Fabriekstraat	125,00	ton
1.32	aanbr. deklaag AC 16 SURF D1-B - Fabriekstraat	225,00	ton
	ASFALT - Fabrieksstraat vanaf zijtak / Ambachtstraat		
1.33	bakfrezen - diep 50mm	ca. 350,00	m2
1.34	aanbr. bakken AC 16 BIND T1-B - Ambachtstr. / Fabriekstr.	ca. 47,00	ton
1.35	aanbr. deklaag AC 16 SURF D1-B - Fabriekstraat	170,00	ton
1.36	aanbr. deklaag AC 16 SURF D1-B - **WIT** - Fabriekstraat	85,00	ton
1.37	aanbrengen brandput	4,00	st.
1.38	opruimen werkterrein	1,00	pm
1.39	planten bomen, incl. grondwerk / palen / beluchting	29,00	st.
1.40	planten sierplantsoen, incl. grondwerk etc.	26.000,00	st.
1.41	nazorgwerkzaamheden sierplantsoen - 7x		
1.42	**UITVOERING**	10,00	wkn

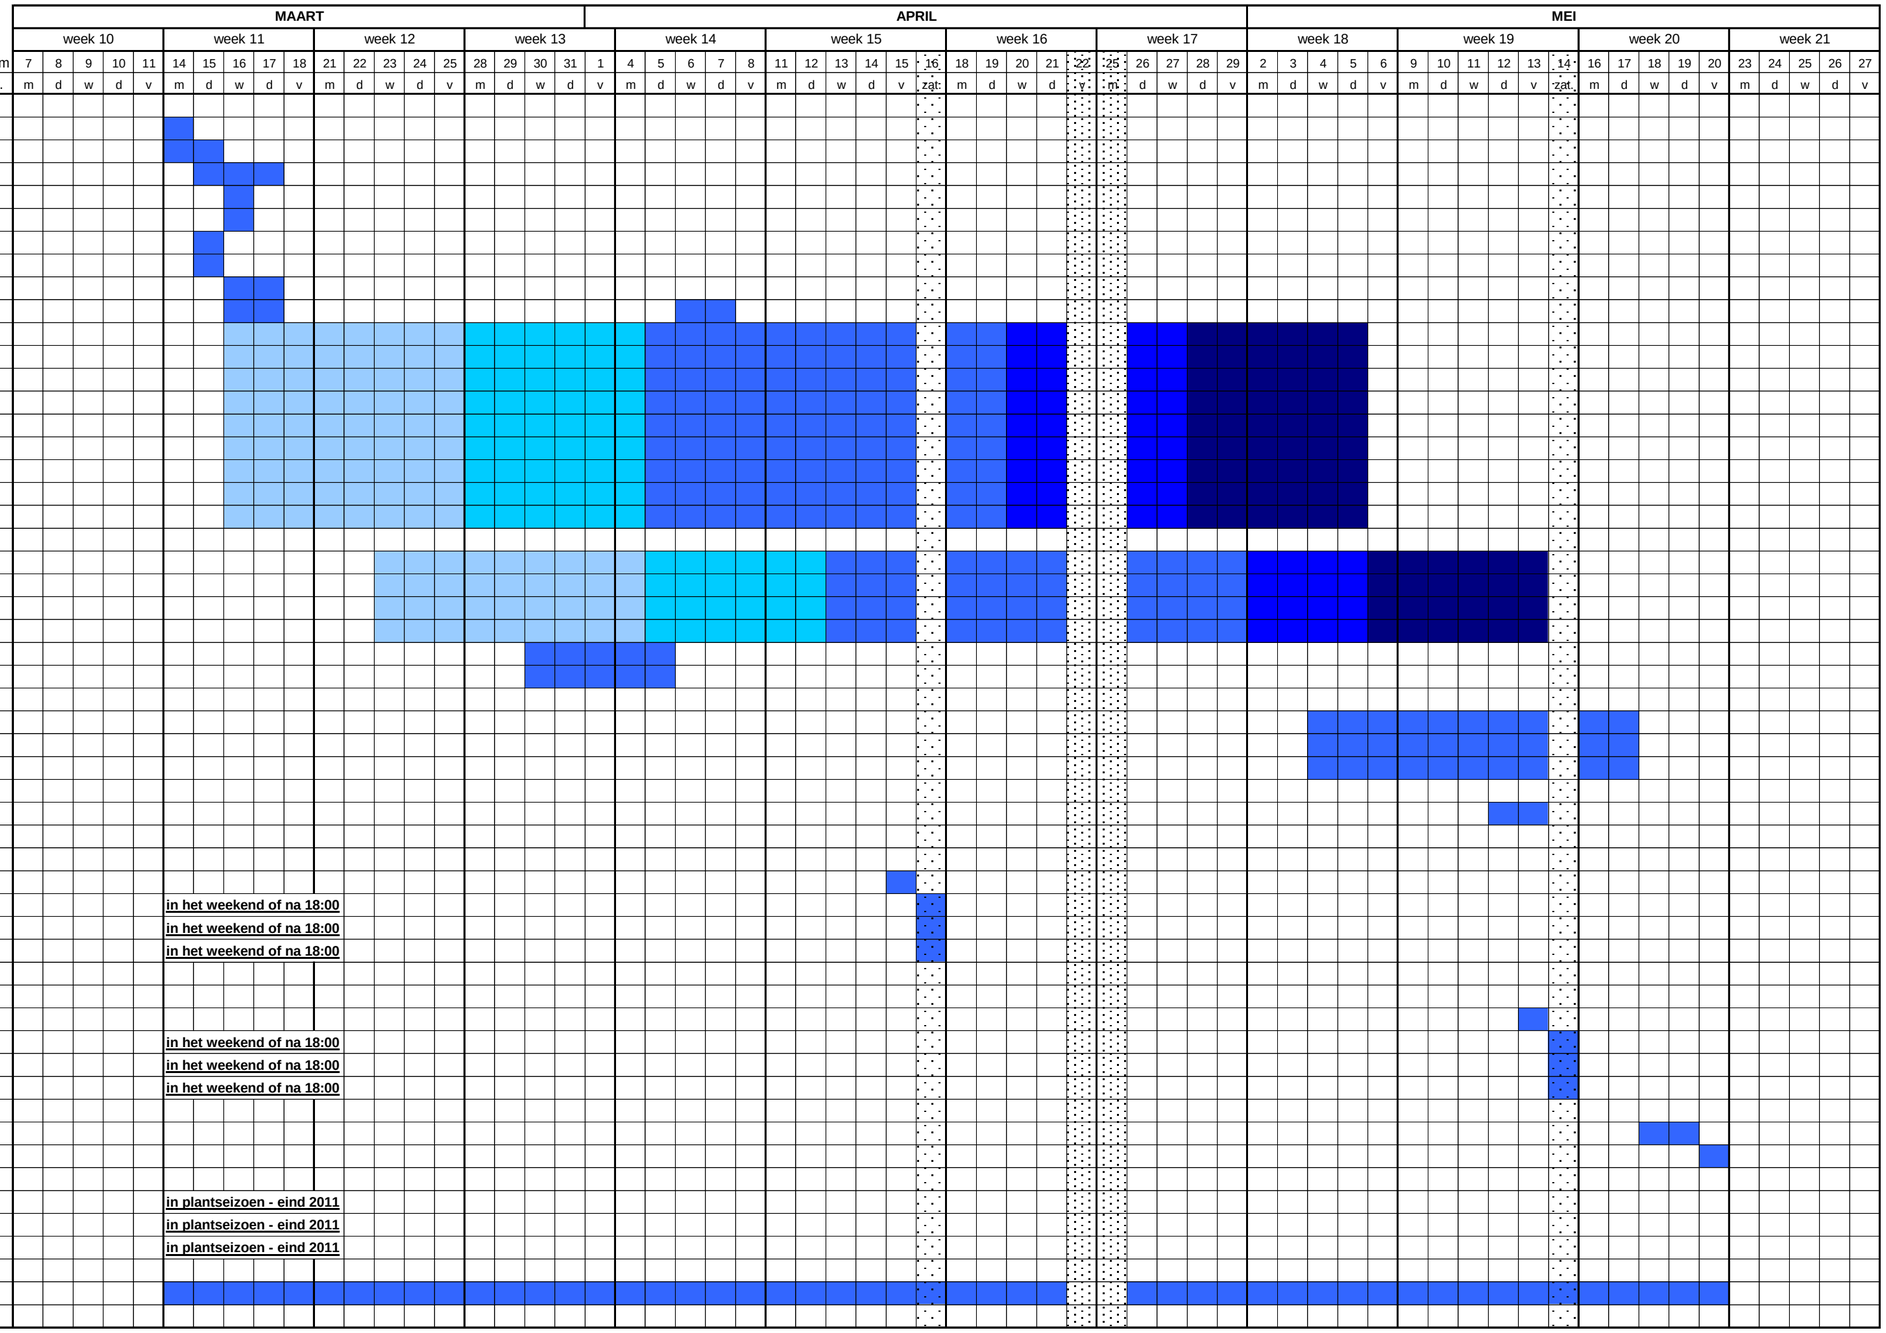

fase 1: Fabriekstraat tot zijtak	*23%*
fase 2: zijtak Fabriekstraat	*17%*
fase 3: Fabriekstraat vanaf zijtak tot Ambachtstraat	*31%*
fase 4: Fabriekstraat vanaf Ambachtstraat	*11%*
fase 5: Ambachtstraat	*18%*