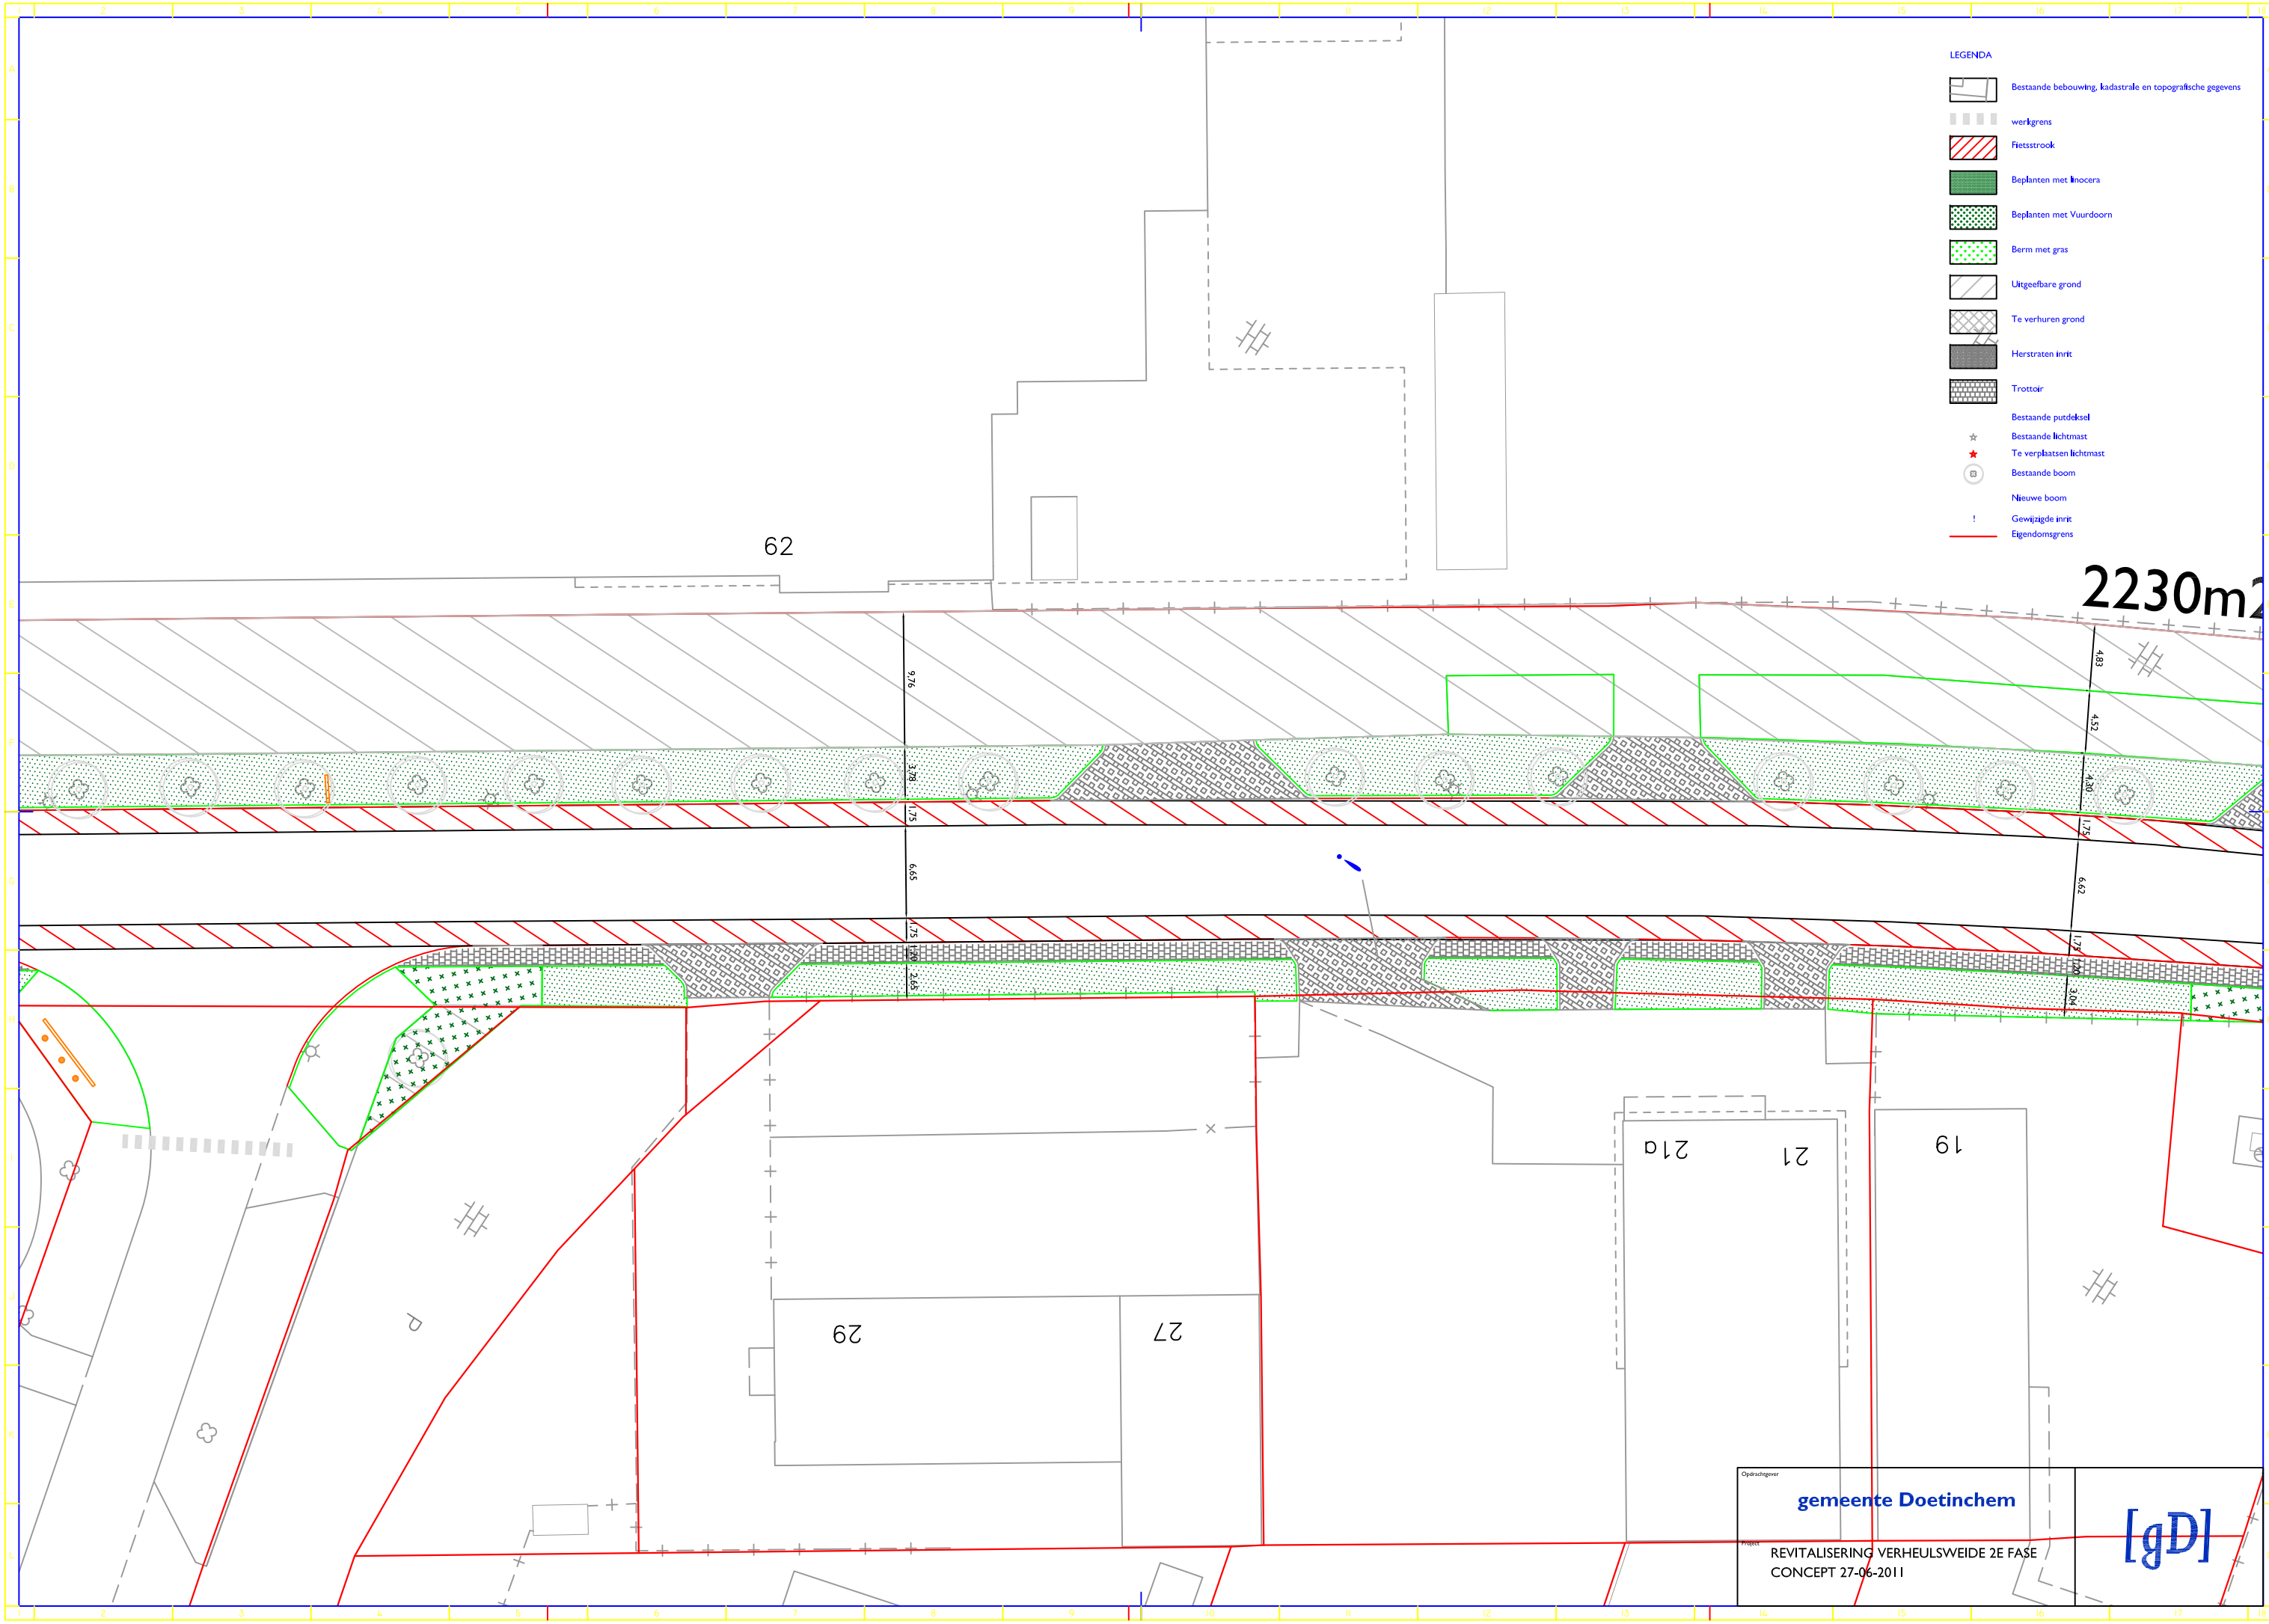
LEGENDA
Bestaande bebouwing, kadastrale en topografische gegevens
werkgrens
Fietsstrook
Beplanten met linocera
Beplanten met Vuurdoorn
Berm met gras
Uitgeefbare grond
Te verhuren grond
Herstraten inrit
Trottoir
Bestaande putdeksel
Bestaande lichtmast
Te verplaatsen lichtmast
Bestaande boom
Nieuwe boom
Gewijzigde inrit
Eigendomsgrens
2230m2
62
9.76
3.78
1.75
6.65
1.75
1.20
2.65
4.83
4.52
4.30
1.75
6.62
1.77
1.20
3.04
29
27
21a
21
19
Opdrachtgever
gemeente Doetinchem
Project
REVITALISERING VERHEULSWEIDE 2E FASE
CONCEPT 27-06-2011
[gD]