


LEGENDA

	Bestaande bebouwing, kadaster en topografische gegevens
	werkgras
	Fietsstrook
	Begijnen met luizers
	Begijnen met Vuurdoorn
	Berm met gras
	Uitgebreide grond
	Te verhuilen grond
	Herricaten lint
	Trotoir
	Bestaande puddelst
	Bestaande Klimax
	Te verplanten klimax
	Bestaande boom
	Nieuwe boom
	Gevoelighe lint
	Eigendomsgrens

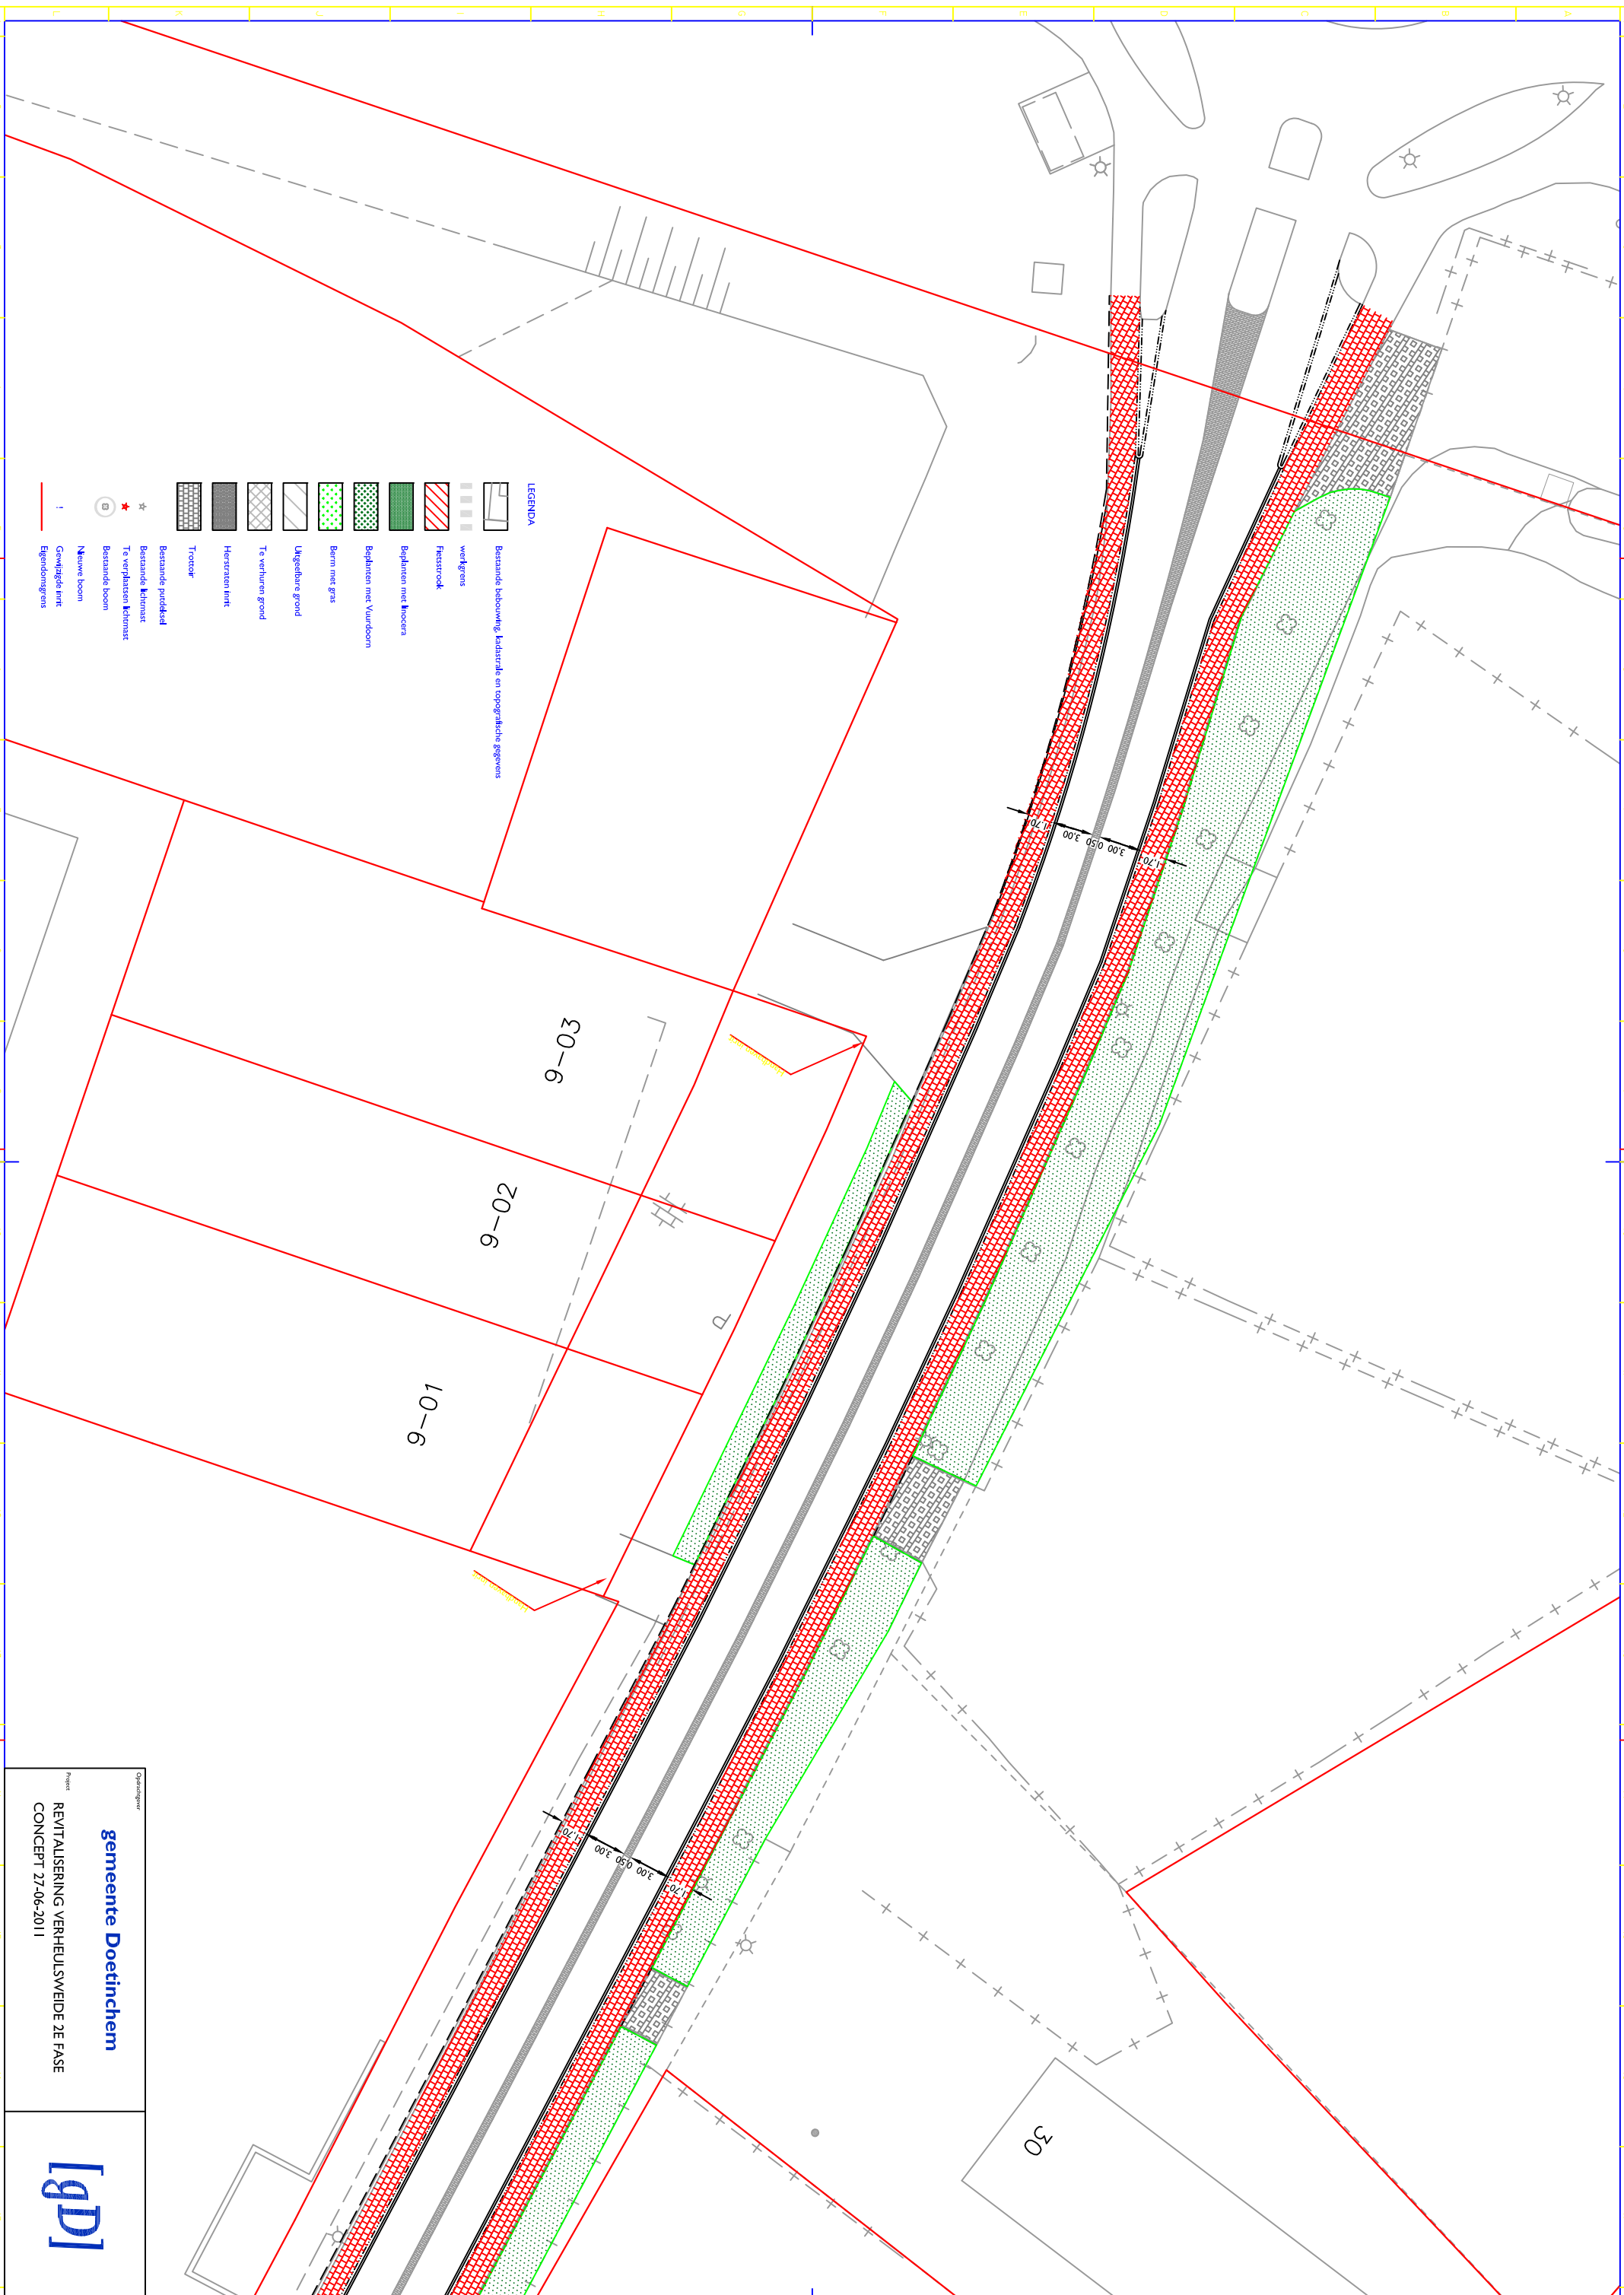

Opdrachtgever
gemeente Doetinchem
 Project
 REVITALISERING VERHEUWSEIJDEN 2E FASE
 CONCEPT 27-06-2011

[gvd]